



BULWARY PRASKIE

Mennica Polska Spółka Akcyjna
Spółka Komandytowo-Akcyjna
ul. Ciasna 6, 00-232 Warszawa

MIESZKANIE NR
12.C.00.01



BUDYNEK
12

PIĘTRO
00



KLATKA
C

POWIERZCHNIA
36.73m²

| | | |
|---|-------------------------|---------------------|
| 1 | Pokój dzienny z aneksem | 27.33m ² |
| 2 | Łazienka | 4.68m ² |
| 3 | Hol | 4.72m ² |

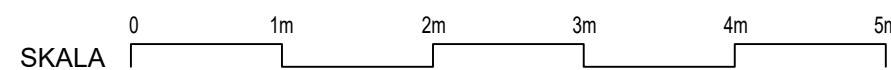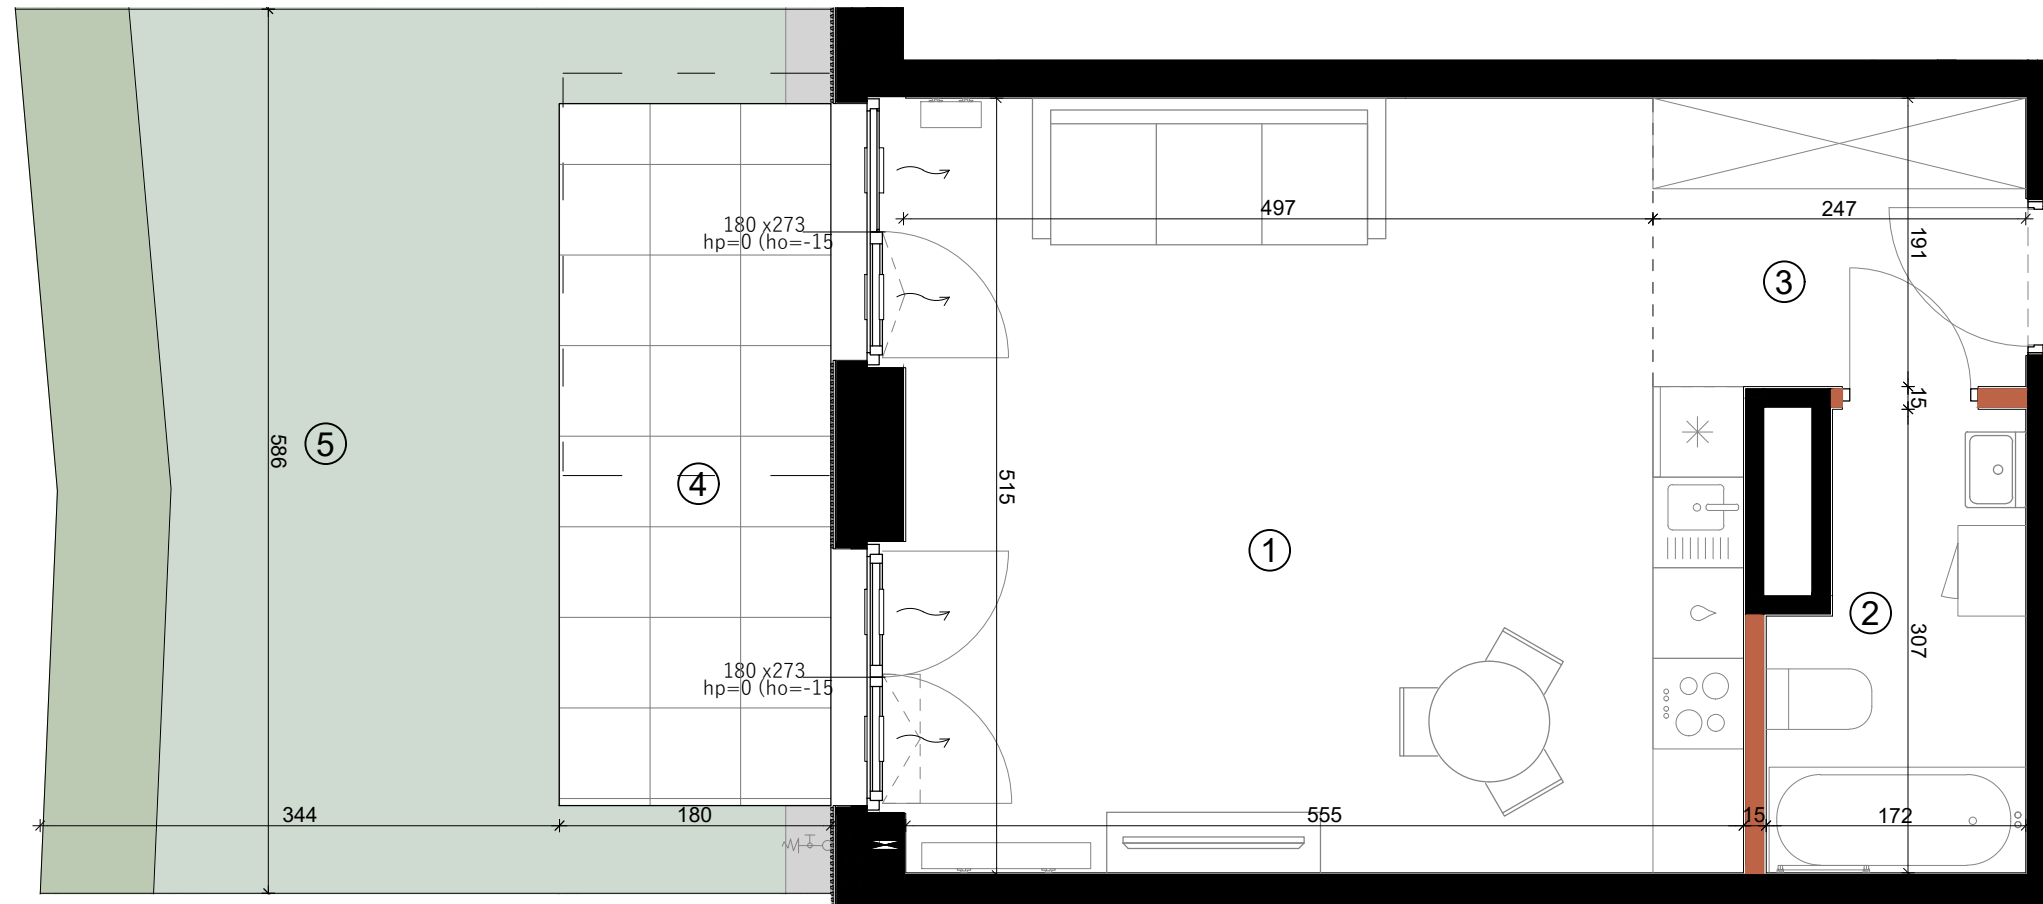

1. W TRAKCIE REALIZACJI PRAC BUDOWLANYCH MOGĄ WYSTĄPIĆ NIEZNACZNE RÓŻNICE WYMIARÓW ORAZ ZMIANY W LOKALIZACJI PRZYBORÓW SANITARNYCH, URZĄDZEŃ KUCHENNYCH LUB PODZIAŁU I SPOSOBU OTWIERANIA OKIEN.
2. PRZED PRZYSTĄPIENIEM DO PRAC POLEGAJĄCYCH NA ARANŻACJI WNĘTRZ TAKICH JAK NP. PROJEKTOWANIE MEBLI, NALEŻY DOKONAĆ OBMIARU Z NATURY.
3. PODANE NA KARCIE WYMIARY SĄ ZGODNE Z POLSKĄ NORMĄ: PN-ISO 9836:2015-12 ORAZ ROZPORZĄDZENIEM MINISTRA TRANSPORTU, BUDOWNICTWA I GOSPODARKI MORSKIEJ Z DNIA 19 WRZEŚNIA 2020 r. W SPRAWIE SZCZEGÓŁOWEGO PROJEKTU BUDOWLANEGO (Dz.U.2020 POZ. 1609)
4. POMIĘDZY PROJEKTEM BUDOWLANYM, A PRZYGOTOWANYMI KARTAMI SPRZEDAŻOWYMI LOKALU MOGĄ WYSTĘPOWAĆ, KTÓRE SĄ NORMALNĄ KONSEKWENCJĄ WYKONYWANYCH W TOKU PRAC PROJEKTOWYCH ZMIAN UZGADNIANYCH I AKCEPTOWANYCH PRZEZ INWESTORA. KARTY SPRZEDAŻOWE LOKALI SĄ W ZGODNE Z PROJEKTEM WYKONAWCZYM.
5. ŁAZIENKA I WYDZIELONE WC MUSZĄ POZOSTAĆ POMIĘSZCZENIAMI ZAMKNIĘTYMI PEŁNYMI ŚCIANAMI.
6. WYPOSAŻENIE MIESZKANIA, ŁĄCZNIE Z DRZWIAMI WEWNĄTRZLOKALOWYMI - W ZAKRESIE KUPUJĄCEGO.

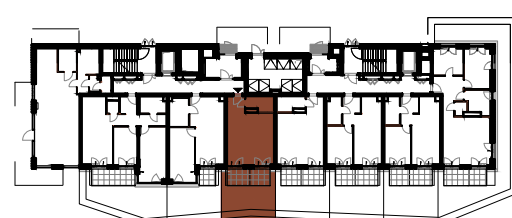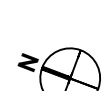

| | |
|--|---------------------------------|
| | ŚCIANA Z MOŻLIWOŚCIĄ DEMONTAŻU |
| | ŚCIANA BEZ MOŻLIWOŚCI DEMONTAŻU |
| | ZYWOPLÓT |
| | TRAWA |
| | OPASKA ŻWIROWA |

| | |
|--|---|
| | WEJŚCIE DO LOKALU |
| | SZEROKOŚĆ X WYSOKOŚĆ OKNA hp- WYSOKOŚĆ PARAPETU, ho- WYSOKOŚĆ OŚCIEŻNICY |
| | NAWIETRZAK OKIENNY |
| | NAWIETRZAK ŚCIENNY |
| | LINIE PODZIAŁU POMIĘSZCZEŃ |

| | |
|--|-------------|
| | KUCHENKA |
| | ZMYWARKA |
| | ŁODÓWKA |
| | ZLEWOZMYWAK |

| | |
|--|---------------------|
| | PRALKA |
| | GRZEJNIK |
| | GRZEJNIK ŁAZIENKOWY |
| | OŚWIETLENIE |
| | ODWODNIENIE LINIOWE |
| | NADWIESZENIA |

| | | |
|---|---------|---------------------|
| 4 | Taras | 8.37m ² |
| 5 | Ogródek | 22.23m ² |