

BULWARY PRASKIE

Mennica Polska Spółka Akcyjna
Spółka Komandytowo-Akcyjna
ul. Ciasna 6, 00-232 Warszawa



MIESZKANIE NR
13.E.01.01

BUDYNEK
13



PIĘTRO
01





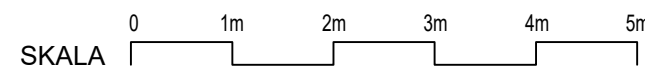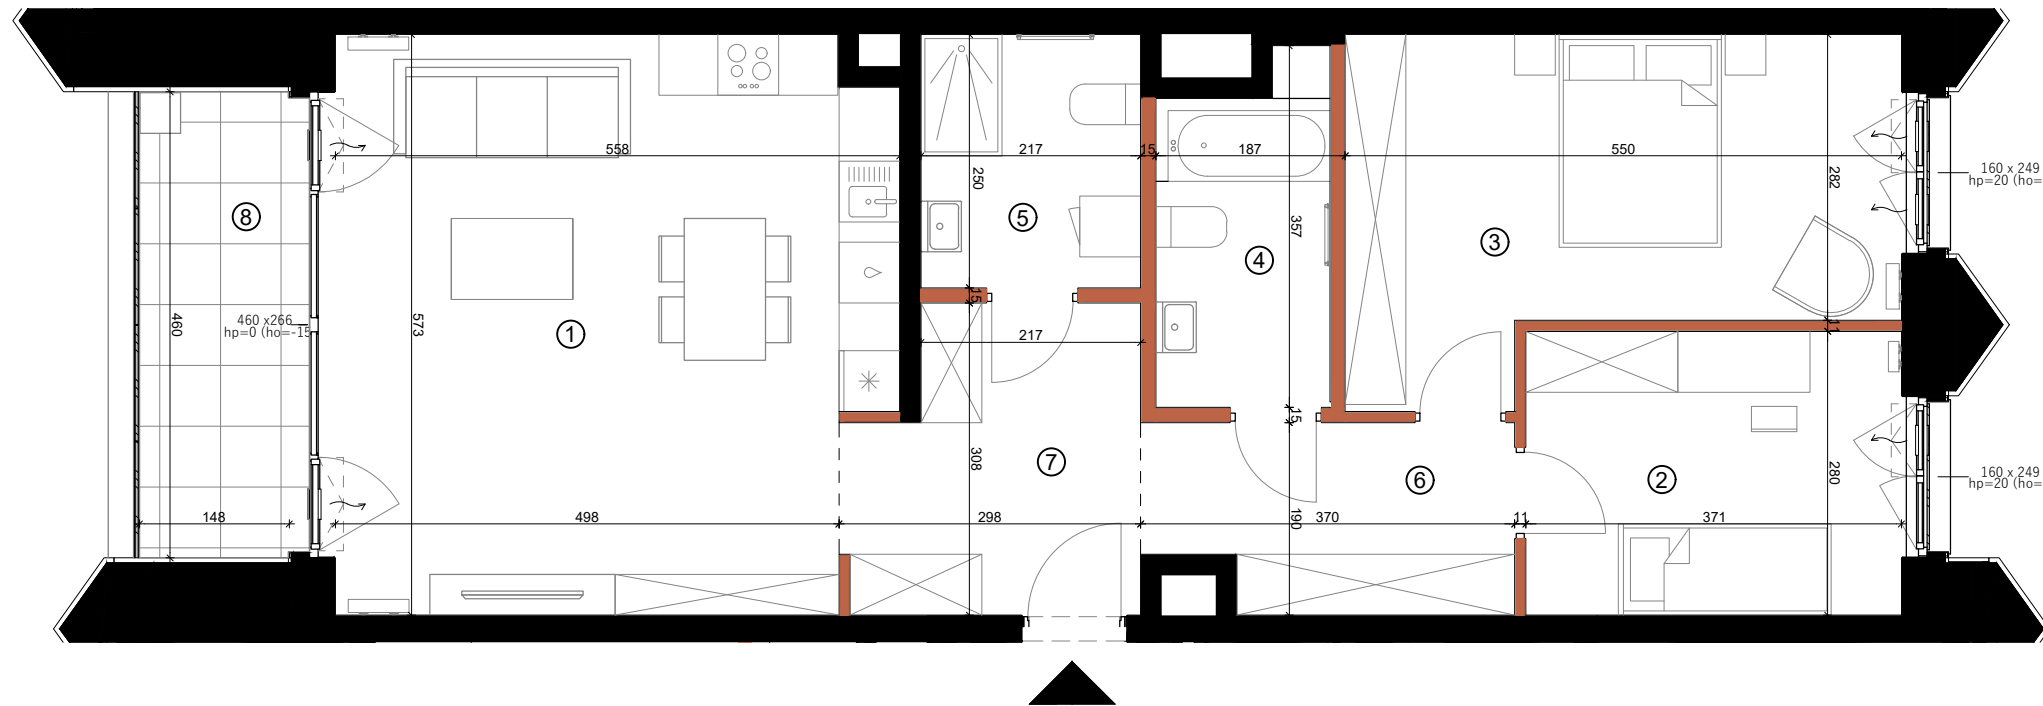



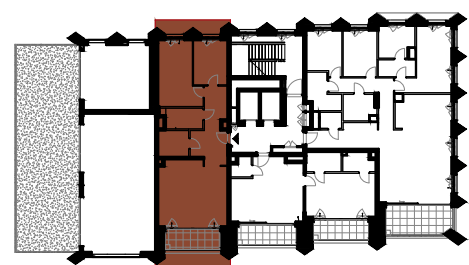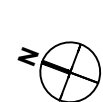







KLATKA
E

POWIERZCHNIA
83.39m²



1. W TRAKCIE REALIZACJI PRAC BUDOWLANYCH MOGĄ WYSTĄPIĆ NIEZNACZNE RÓŻNICE WYMIARÓW ORAZ ZMIANY W LOKALIZACJI PRZYBORÓW SANITARNYCH, URZĄDZEŃ KUCHENNYCH LUB PODZIAŁU I SPOSOBU OTWIERANIA OKIEN.
2. PRZED PRZYSTĄPIENIEM DO PRAC POLEGAJĄCYCH NA ARANŻACJI WNEŹRZ TAKICH JAK NP. PROJEKTOWANIE MEBLI, NALEŻY DOKONAĆ OBMIAZU Z NATURY.
3. PODANE NA KARCIE WYMIARY SĄ ZGODNE Z POLSKĄ NORMĄ: PN-ISO 9836:2015-12 ORAZ ROZPORZĄDZENIEM MINISTRA TRANSPORTU, BUDOWNICTWA I GOSPODARKI MORSKIEJ Z DNIA 19 WRZEŚNIA 2020 r. W SPRAWIE SZCZEGÓŁOWEGO PROJEKTU BUDOWLANEGO (Dz.U.2020 POZ. 1609)
4. POMIĘDZY PROJEKTEM BUDOWLANYM, A PRZYGOTOWANYMI KARTAMI SPRZEDAŻOWYMI LOKALU MOGĄ WYSTĘPOWAĆ , KTÓRE SĄ NORMALNĄ KONSEKWENCJĄ WYKONYWANYCH W TOKU PRAC PROJEKTOWYCH ZMIAN UZGADNIANYCH I AKCEPTOWANYCH PRZEZ INWESTORA. KARTY SPRZEDAŻOWE LOKALI SĄ W ZGODNE Z PROJEKTEM WYKONAWCZYM.
5. ŁAZIENKA I WYDZIELONE WC MUSZĄ POZOSTAĆ POMIĘSZCZENIAMI ZAMKNIĘTYMI PEŁNYMI ŚCIANAMI.
6. WYPOSAŻENIE MIESZKANIA, ŁĄCZNIE Z DRZWIAMI WEWNĄTRZLOKALOWYMI - W ZAKRESIE KUPUJĄCEGO.

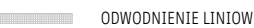

| | | | |
|---|--|--|---|
|  ŚCIANA Z MOŻLIWOŚCIĄ DEMONTAŻU |  WEJŚCIE DO LOKALU |  KUCHENKA |  PRALKA |
|  ŚCIANA BEZ MOŻLIWOŚCI DEMONTAŻU | 180 x283 SZEROKOŚĆ X WYSOKOŚĆ OKNA hp=0 (ho=15) hp- WYSOKOŚĆ PARAPETU, ho- WYSOKOŚĆ OŚCIEŻNICY |  ZMYWARKA |  GRZEJNIK |
|  NAWIETRZAK OKIENNY |  NAWIETRZAK ŚCIENNY |  LODÓWKA |  GRZEJNIK ŁAZIENKOWY |
|  LINIE PODZIAŁU POMIĘSZCZEŃ |  ZLEWOZMYWAK |  OŚWIETLENIE |  ODWODNIENIE LINIOWE |
| | |  NADWIESZENIA | |

| | | |
|---|-------------------------|---------------------|
| 1 | Pokój dzienny z aneksem | 30.42m ² |
| 2 | Sypialnia | 10.39m ² |
| 3 | Sypialnia | 17.00m ² |
| 4 | Łazienka | 5.54m ² |
| 5 | WC | 5.43m ² |
| 6 | Korytarz | 6.45m ² |
| 7 | Hol | 8.16m ² |

| | | |
|---|--------|--------------------|
| 8 | Loggia | 6.88m ² |
|---|--------|--------------------|