



BULWARY PRASKIE

Mennica Polska Spółka Akcyjna
Spółka Komandytowo-Akcyjna
ul. Ciasna 6, 00-232 Warszawa


MIESZKANIE NR
13.E.11.01

BUDYNEK 13 PIĘTRO 11 KLATKA E

POWIERZCHNIA
143.81m²

1	Pokój dzienny z aneksem	58.09m ²
2	Sypialnia	20.27m ²
3	Sypialnia	11.43m ²
4	Sypialnia	11.15m ²
5	Łazienka	9.27m ²
6	Łazienka	5.63m ²
7	WC	3.09m ²
8	WC	2.76m ²
9	Korytarz	8.61m ²
10	Hol	13.51m ²



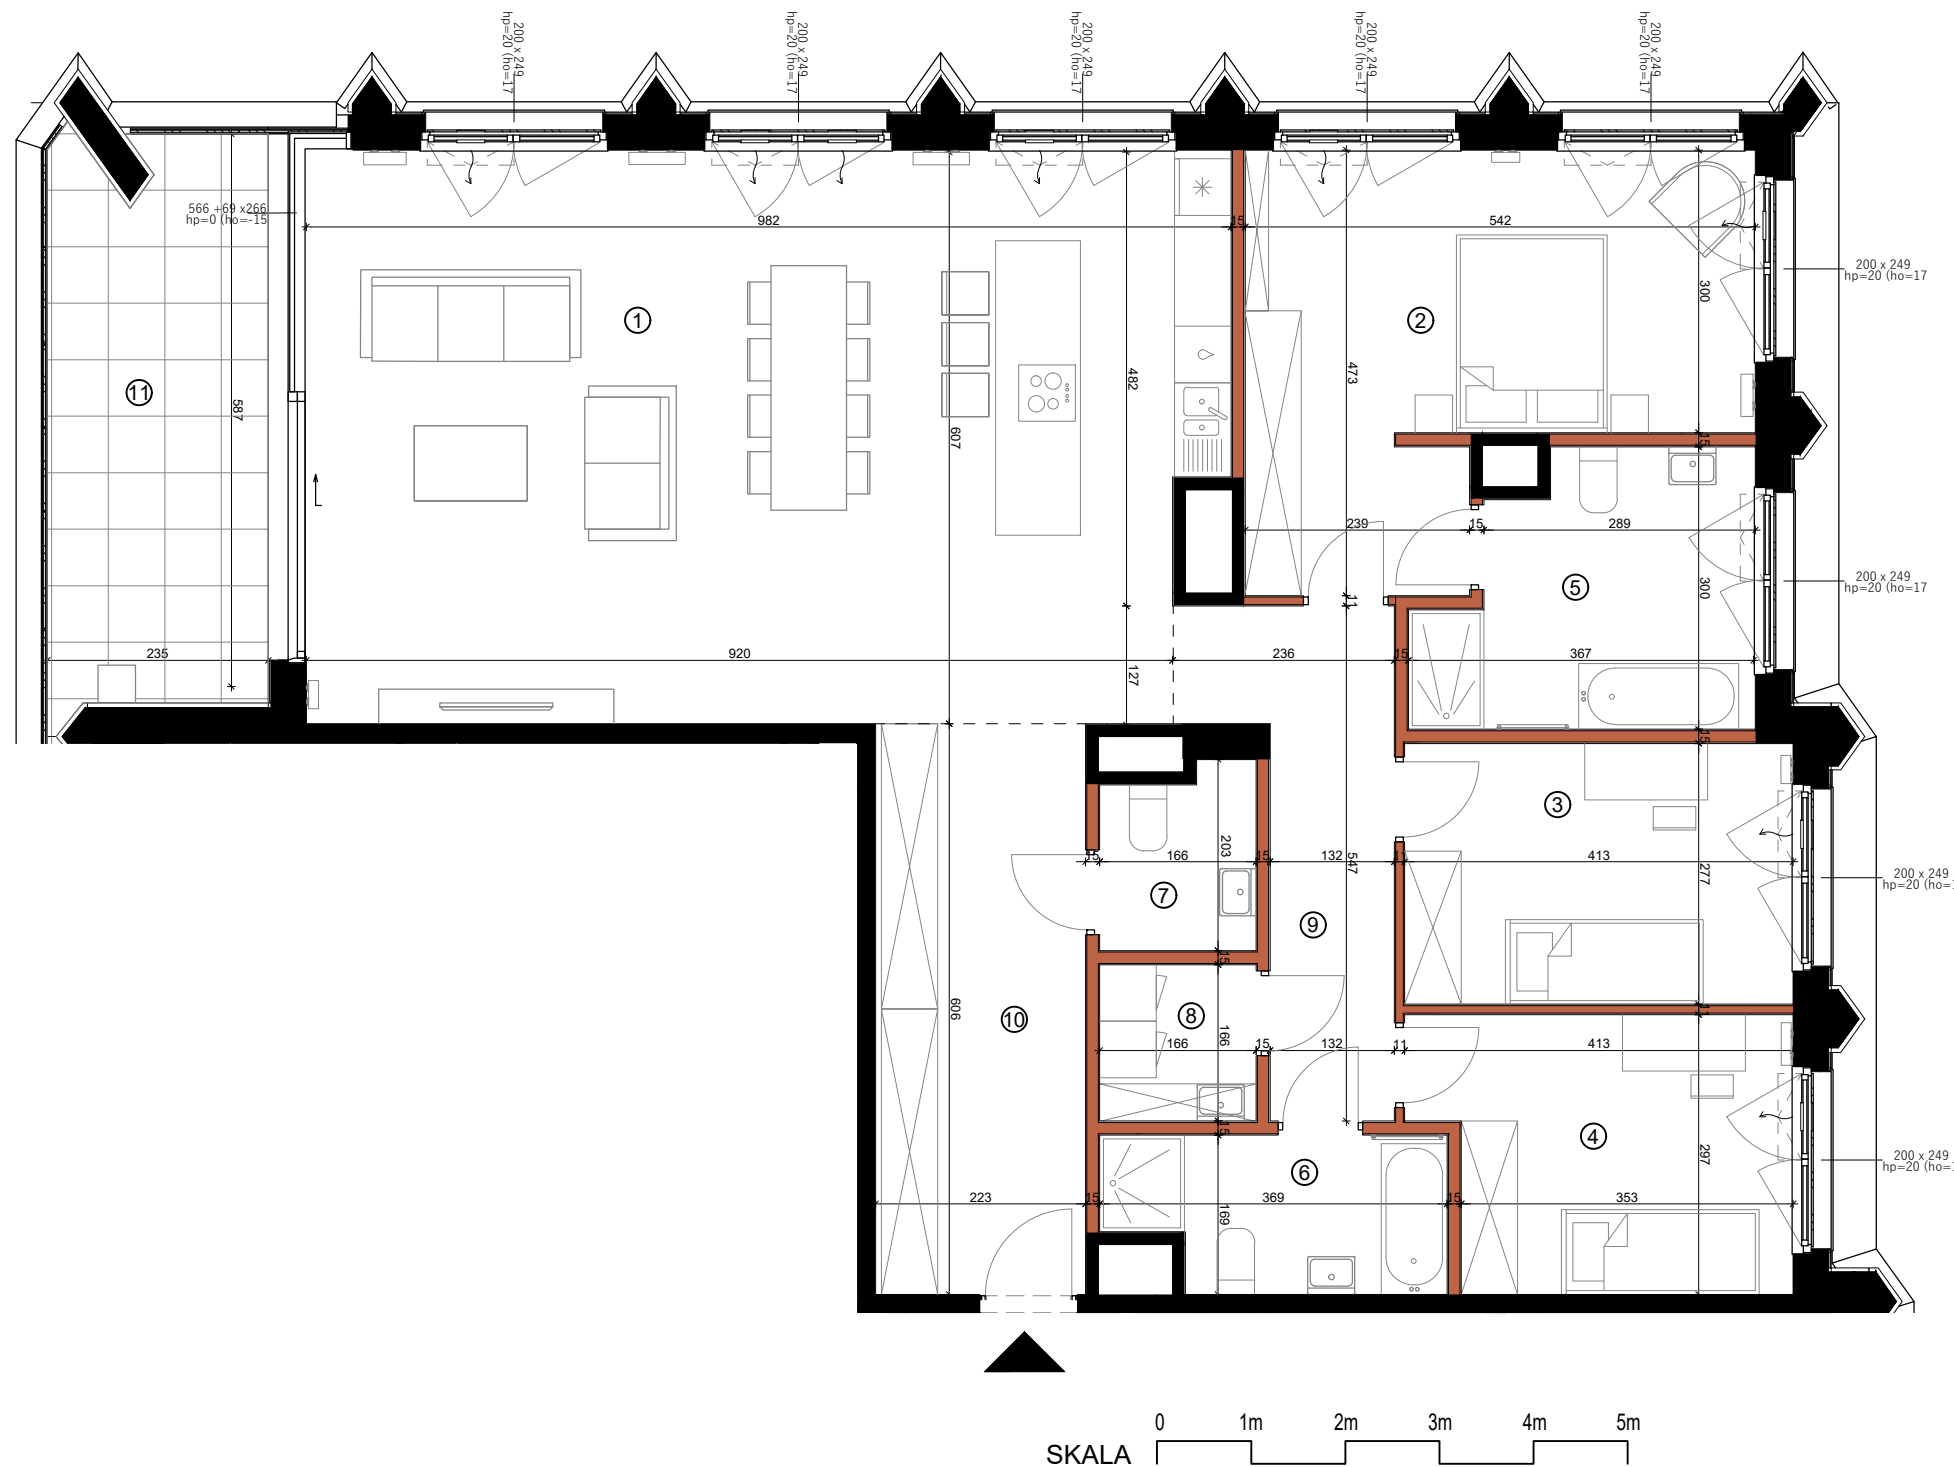


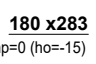
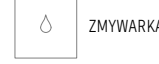
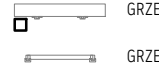









11 Loggia 13.98m²



SKALA 0 1m 2m 3m 4m 5m

1. W TRAKCIE REALIZACJI PRAC BUDOWLANYCH MOGĄ WYSTĄPIĆ NIEZNACZNE RÓŻNICE WYMIARÓW ORAZ ZMIANY W LOKALIZACJI PRZYBORÓW SANITARNYCH, URZĄDZEŃ KUCHENNYCH LUB PODZIAŁU I SPOSOBU OTWIERANIA OKIEN.
2. PRZED PRZYSTĄPIENIEM DO PRAC POLEGAJĄCYCH NA ARANŻACJI WNĘTRZ TAKICH JAK NP. PROJEKTOWANIE MEBLI, NALEŻY DOKONAĆ OBMIARU Z NATURY.
3. PODANE NA KARCIE WYMIARY SĄ ZGODNE Z POLSKĄ NORMĄ: PN-ISO 9836:2015-12 ORAZ ROZPORZĄDZENIEM MINISTRA TRANSPORTU, BUDOWNICTWA I GOSPODARKI MORSKIEJ Z DNIA 19 WRZEŚNIA 2020 r. W SPRAWIE SZCZEGÓŁOWEGO PROJEKTU BUDOWLANYGO (Dz.U.2020 POZ. 1609)
4. POMIĘDZY PROJEKTEM BUDOWLANYM, A PRZYGOTOWANYMI KARTAMI SPRZEDAŻOWYMI LOKALU MOGĄ WYSTĘPOWAĆ , KTÓRE SĄ NORMALNĄ KONSEKWENCJĄ WYKONYWANYCH W TOKU PRAC PROJEKTOWYCH ZMIAN UZGADNIANYCH I AKCEPTOWANYCH PRZEZ INWESTORA. KARTY SPRZEDAŻOWE LOKALI SĄ W ZGODNE Z PROJEKTEM WYKONAWCZYM.
5. ŁAZIENKA I WYDZIELONE WC MUSZĄ POZOSTAĆ POMIĘSZCZENIAMI ZAMKNIĘTYMI PEŁNYMI ŚCIANAMI.
6. WYPOSAŻENIE MIESZKANIA, ŁĄCZNIE Z DRZWIAMI WEWNĄTRZLOKALOWYMI - W ZAKRESIE KUPUJĄCEGO.

 

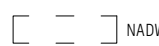 ŚCIANA Z MOŻLIWOŚCIĄ DEMONTAŻU	 WEJŚCIE DO LOKALU	 KUCHENKA	 PRALKA
 ŚCIANA BEZ MOŻLIWOŚCI DEMONTAŻU	 SZEROKOŚĆ X WYSOKOŚĆ OKNA 180 x 283 hp=0 (ho=15) hp- WYSOKOŚĆ PARAPETU, ho- WYSOKOŚĆ OŚCIEŻNICY	 ZMYWARKA	 GRZEJNIK
 NAWIETRZAK OKIENNY	 NAWIETRZAK ŚCIENNY	 LODÓWKA	 GRZEJNIK ŁAZIENKOWY
 LINIE PODZIAŁU POMIĘSZCZEŃ		 ZLEWOZMYWAK	 OŚWIETLENIE
			 ODWODNIENIE LINIOWE
			 NADWIESZENIA