



BULWARY PRASKIE

Mennica Polska Spółka Akcyjna
Spółka Komandytowo-Akcyjna
ul. Ciasna 6, 00-232 Warszawa

MIESZKANIE NR

J2.B.00.03



BUDYNEK
J2

PIĘTRO
00


KLATKA
B

POWIERZCHNIA
42.54m²

| | | |
|---|-------------------------|---------------------|
| 1 | Pokój dzienny z aneksem | 20.32m ² |
| 2 | Sypialnia | 11.86m ² |
| 3 | Łazienka | 4.85m ² |
| 4 | Hol | 5.51m ² |

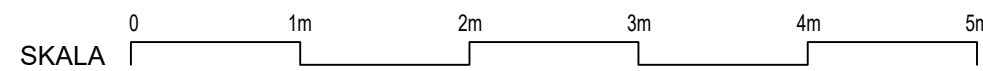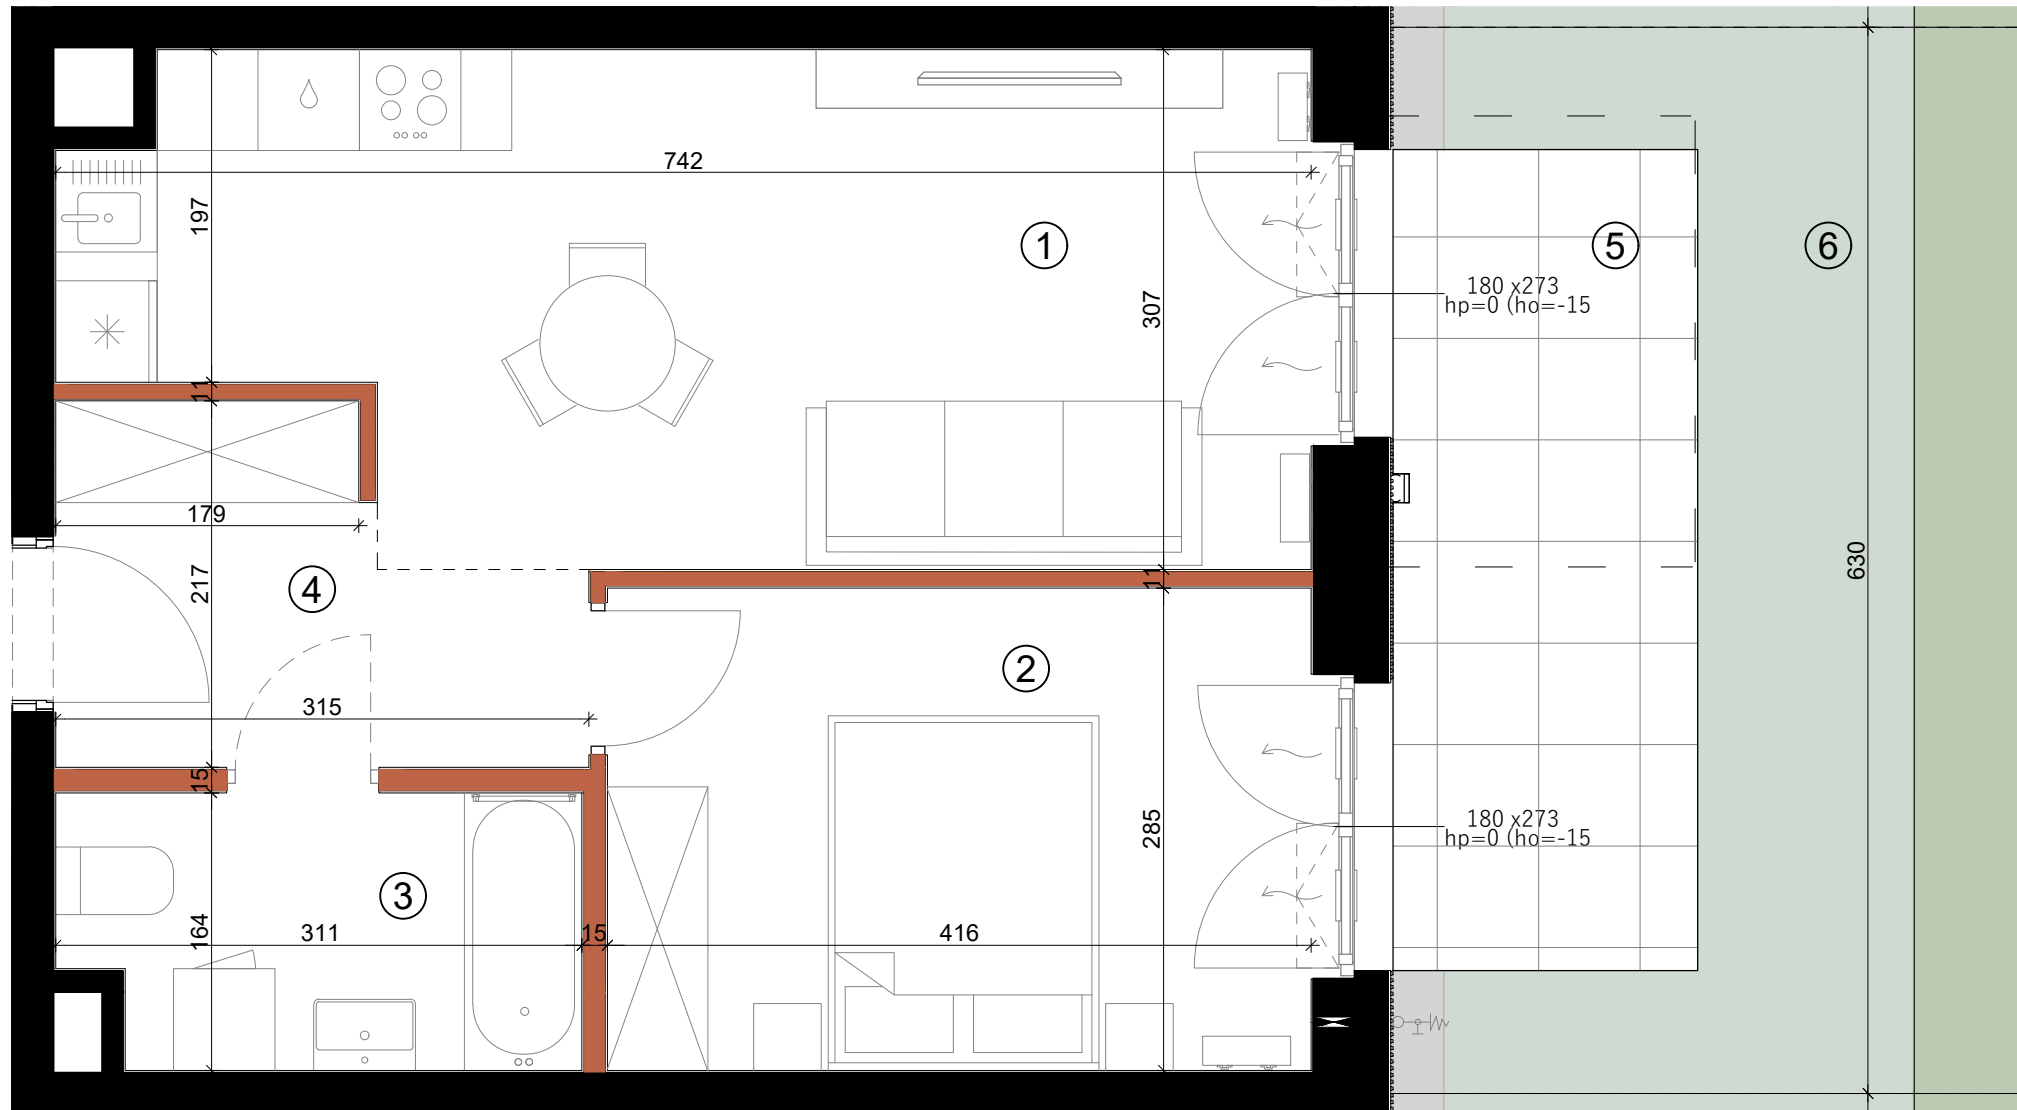

1. W TRAKCIE REALIZACJI PRAC BUDOWLANYCH MOGĄ WYSTĄPIĆ NIEZNACZNE RÓŻNICE WYMIARÓW ORAZ ZMIANY W LOKALIZACJI PRZYBORÓW SANITARNYCH, URZĄDZEŃ KUCHENNYCH LUB PODZIAŁU I SPOSOBU OTWIERANIA OKIEN.
2. PRZED PRZYSTĄPIENIEM DO PRAC POLEGAJĄCYCH NA ARANŻACJI WNEŹRZ TAKICH JAK NP. PROJEKTOWANIE MEBLI, NALEŻY DOKONAĆ OBMIAZU Z NATURY.
3. PODANE NA KARCIE WYMIARY SĄ ZGODNE Z POLSKĄ NORMĄ: PN-ISO 9836:2015-12 ORAZ ROZPORZĄDZENIEM MINISTRA TRANSPORTU, BUDOWNICTWA I GOSPODARKI MORSKIEJ Z DNIA 19 WRZEŚNIA 2020 r. W SPRAWIE SZCZEGÓŁOWEGO PROJEKTU BUDOWLANEGO (Dz.U.2020 POZ. 1609)
4. POMIĘDZY PROJEKTEM BUDOWLANYM, A PRZYGOTOWANYMI KARTAMI SPRZEDAŻOWYMI LOKALU MOGĄ WYSTĘPOWAĆ, KTÓRE SĄ NORMALNĄ KONSEKWENCJĄ WYKONYWANYCH W TOKU PRAC PROJEKTOWYCH ZMIAN UZGADNIANYCH I AKCEPTOWANYCH PRZEZ INWESTORA. KARTY SPRZEDAŻOWE LOKALI SĄ W ZGODNE Z PROJEKTEM WYKONAWCZYM.
5. ŁAZIENKA I WYDZIELONE WC MUSZĄ POZOSTAĆ POMIĘSZCZENIAMI ZAMKNIĘTYMI PEŁNYMI ŚCIANAMI.
6. WYPOSAŻENIE MIESZKANIA, ŁĄCZNIE Z DRZWIAMI WEWNĄTRZLOKALOWYMI - W ZAKRESIE KUPUJĄCEGO.

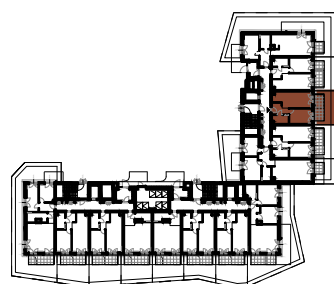

| | |
|--|---------------------------------|
| | ŚCIANA Z MOŻLIWOŚCIĄ DEMONTAŻU |
| | ŚCIANA BEZ MOŻLIWOŚCI DEMONTAŻU |
| | ZYWOPŁOT |
| | TRAWA |
| | OPASKA ŻWIROWA |

| | |
|--|--|
| | WEJŚCIE DO LOKALU |
| | 180 x 283 SZEROKOŚĆ X WYSOKOŚĆ OKNA hp=0 (ho=-15) hp- WYSOKOŚĆ PARAPETU, ho- WYSOKOŚĆ OŚCIEŻNICY |
| | NAWIETRZAK OKIENNY |
| | NAWIETRZAK ŚCIENNY |
| | LINIE PODZIAŁU POMIĘSZCZEŃ |

| | |
|--|-------------|
| | KUCHENKA |
| | ZMYWARKA |
| | ŁODÓWKA |
| | ZLEWOZMYWAK |

| | |
|--|---------------------|
| | PRALKA |
| | GRZEJNIK |
| | GRZEJNIK ŁAZIENKOWY |
| | OŚWIETLENIE |
| | ODWODNIENIE LINIOWE |
| | NADWIESZENIA |

| | | |
|---|---------|---------------------|
| 5 | Taras | 8.73m ² |
| 6 | Ogródek | 15.40m ² |