



## BULWARY PRASKIE

Mennica Polska Spółka Akcyjna  
Spółka Komandytowo-Akcyjna  
ul. Ciasna 6, 00-232 Warszawa

### MIESZKANIE NR K3.E.04.02


BUDYNEK  
K3

PIĘTRO  
04

KLATKA  
E


POWIERZCHNIA  
142.91 m<sup>2</sup>

|    |               |                      |
|----|---------------|----------------------|
| 1  | Pokój dzienny | 35.62m <sup>2</sup>  |
| 2  | Kuchnia       | 17.1m <sup>2</sup>   |
| 3  | Sypialnia     | 17.74m <sup>2</sup>  |
| 4  | Sypialnia     | 17.71m <sup>2</sup>  |
| 5  | Sypialnia     | 13.44m <sup>2</sup>  |
| 6  | Łazienka      | 5.59m <sup>2</sup>   |
| 7  | Łazienka      | 4.81m <sup>2</sup>   |
| 8  | Pralnia       | 3.07m <sup>2</sup>   |
| 9  | Korytarz      | 10.56m <sup>2</sup>  |
| 10 | Garderoba     | 6.78m <sup>2</sup>   |
| 11 | Hol           | 10.49m <sup>2</sup>  |
| 12 | Taras         | 167.18m <sup>2</sup> |

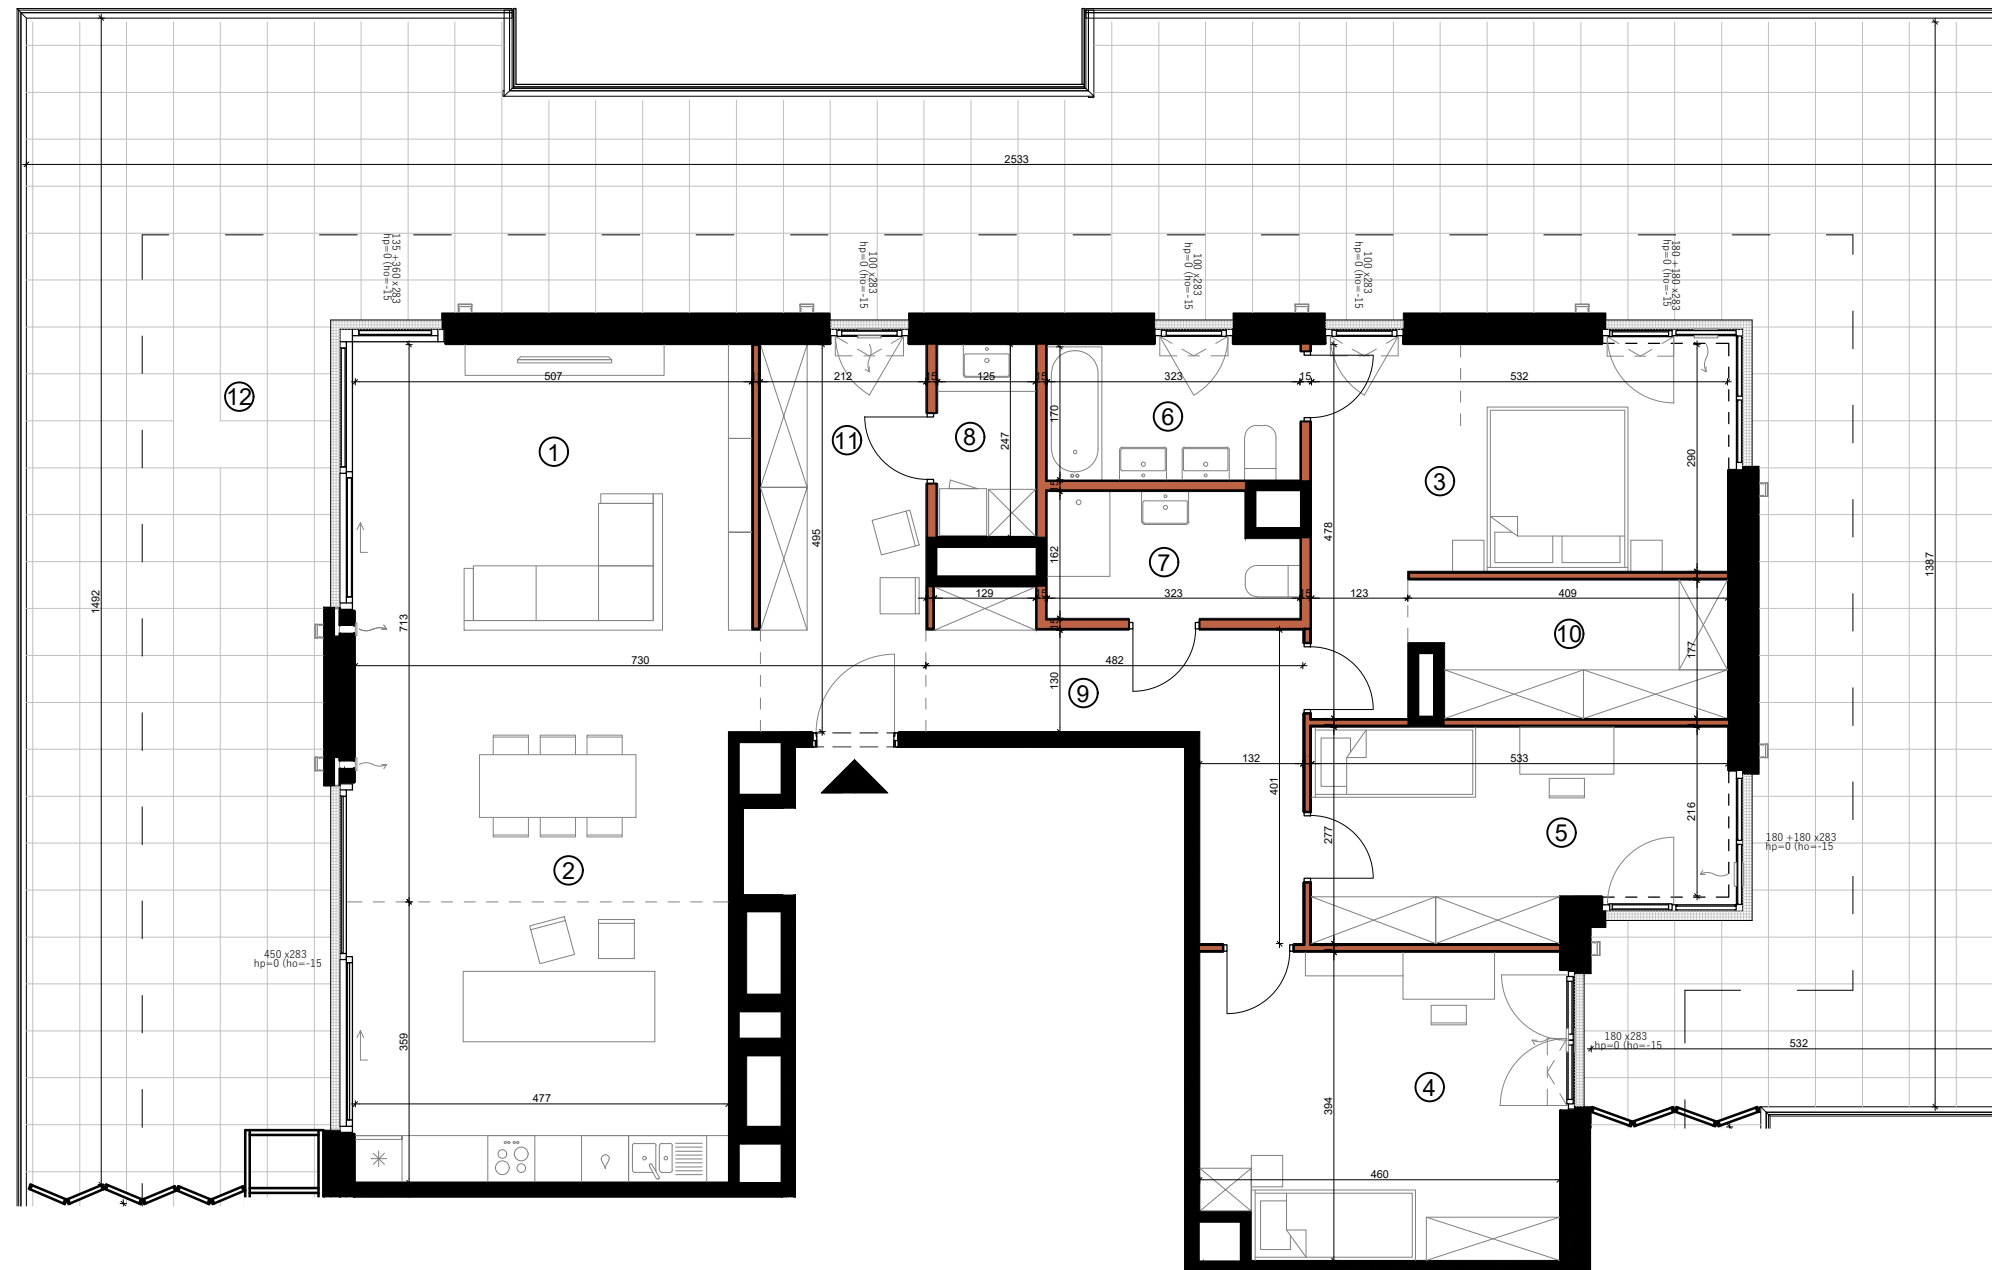

SKALA 0 1m 2m 3m 4m 5m

1. W TRAKCIE REALIZACJI PRAC BUDOWLANYCH MOGĄ WYSTĄPIĆ NIEZNACZNE RÓŻNICE WYMIARÓW ORAZ ZMIANY W LOKALIZACJI PRZYBORÓW SANITARNYCH, URZĄDZEŃ KUCHENNYCH LUB PODZIAŁU I SPOSOBU OTWIERANIA OKIEN.
2. PRZED PRZYSTĄPIENIEM DO PRAC POLEGAJĄCYCH NA ARANŻACJI WNETRZ TAKICH JAK NP. PROJEKTOWANIE MEBLI, NALEŻY DOKONAĆ OBMIARU Z NATURĄ.
3. PODANE NA KARCIE WYMIARY SĄ ZGODNE Z POLSKĄ NORMĄ: PN-ISO 9836:2015-12 ORAZ ROZPORZĄDZENIEM MINISTRA TRANSPORTU, BUDOWNICTWA I GOSPODARKI MORSKIEJ Z DNIA 19 WRZEŚNIA 2020 r. W SPRAWIE SZCZEGÓŁOWEGO PROJEKTU BUDOWLANEGO (Dz.U.2020 POZ. 1609)
4. POMIĘDZY PROJEKTEM BUDOWLANYM, A PRZYGOTOWANYMI KARTAMI SPRZEDAŻOWYMI LOKALU MOGĄ WYSTĘPOWAĆ, KTÓRE SĄ NORMALNĄ KONSEKWENCJĄ WYKONYWANYCH W TOKU PRAC PROJEKTOWYCH ZMIAN UZGADNIANYCH I AKCEPTOWANYCH PRZEZ INWESTORA. KARTY SPRZEDAŻOWE LOKALI SĄ W ZGODNE Z PROJEKTEM WYKONAWCZYM.
5. ŁAZIENKA I WYDZIELONE WC MUSZĄ POZOSTAĆ POMIĘSZCZENIAMI ZAMKNIĘTYMI PEŁNYMI ŚCIANAMI.
6. WYPOSAŻENIE MIESZKANIA, ŁĄCZNIE Z DRZWIAMI WEWNĄTRZLOKALOWYMI - W ZAKRESIE KUPUJĄCEGO.

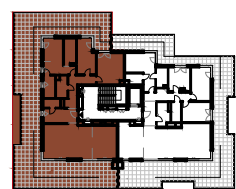

|  |                                 |
|--|---------------------------------|
|  | ŚCIANA Z MOŻLIWOŚCIĄ DEMONTAŻU  |
|  | ŚCIANA BEZ MOŻLIWOŚCI DEMONTAŻU |
|  | ZYWOPLÓT                        |
|  | TRAWA                           |
|  | OPASKA ŻWIROWA                  |

|  |  |
|--|--|
|  | WEJŚCIE DO MIESZKANIA  |
|  | SZEROKOŚĆ X WYSOKOŚĆ OKNA<br>hp=0 (ho=-15)<br>hp- WYSOKOŚĆ PARAPETU, ho- WYSOKOŚĆ OŚCIEŻNICY |
|  | NAWIETRZAK OKIENNY   |
|  | LINIE PODZIAŁU POMIĘSZCZEŃ   |

|  |             |
|--|-------------|
|  | KUCHENKA    |
|  | ZMYWARKA    |
|  | ŁODÓWKA     |
|  | ZLEWOZMYWAK |

|  |                     |
|--|---------------------|
|  | PRALKA              |
|  | GRZEJNIK            |
|  | GRZEJNIK ŁAZIENKOWY |
|  | OŚWIETLENIE         |
|  | ODWODNIENIE LINIOWE |
|  | NADWIESZENIA        |